


Alle Komponenten sind auch in 19 ZOLL erhältlich, dann entfallen die Erdungsblöcke!

Anzahl	Type
1	KR AE 100 MULTI
1	KR 440 PROF I II
2	KR 5-5 BV
1	KR 5-10 BV
10	KR 5-8 K-V-II
2	KR 5-12 MSK-V-II
1	KR 5 FEB HQ
10	KR 9 FEB HQ
2	KR 17 FEB HQ
1	UKW-Antenne
104	SAT SD 3 uk
24	F 75 HQ / 45 SET
nach Bedarf	bedea TELASS 3000
234	F 7 QM KRCOMP
nach Bedarf	Befestigungsmaterial

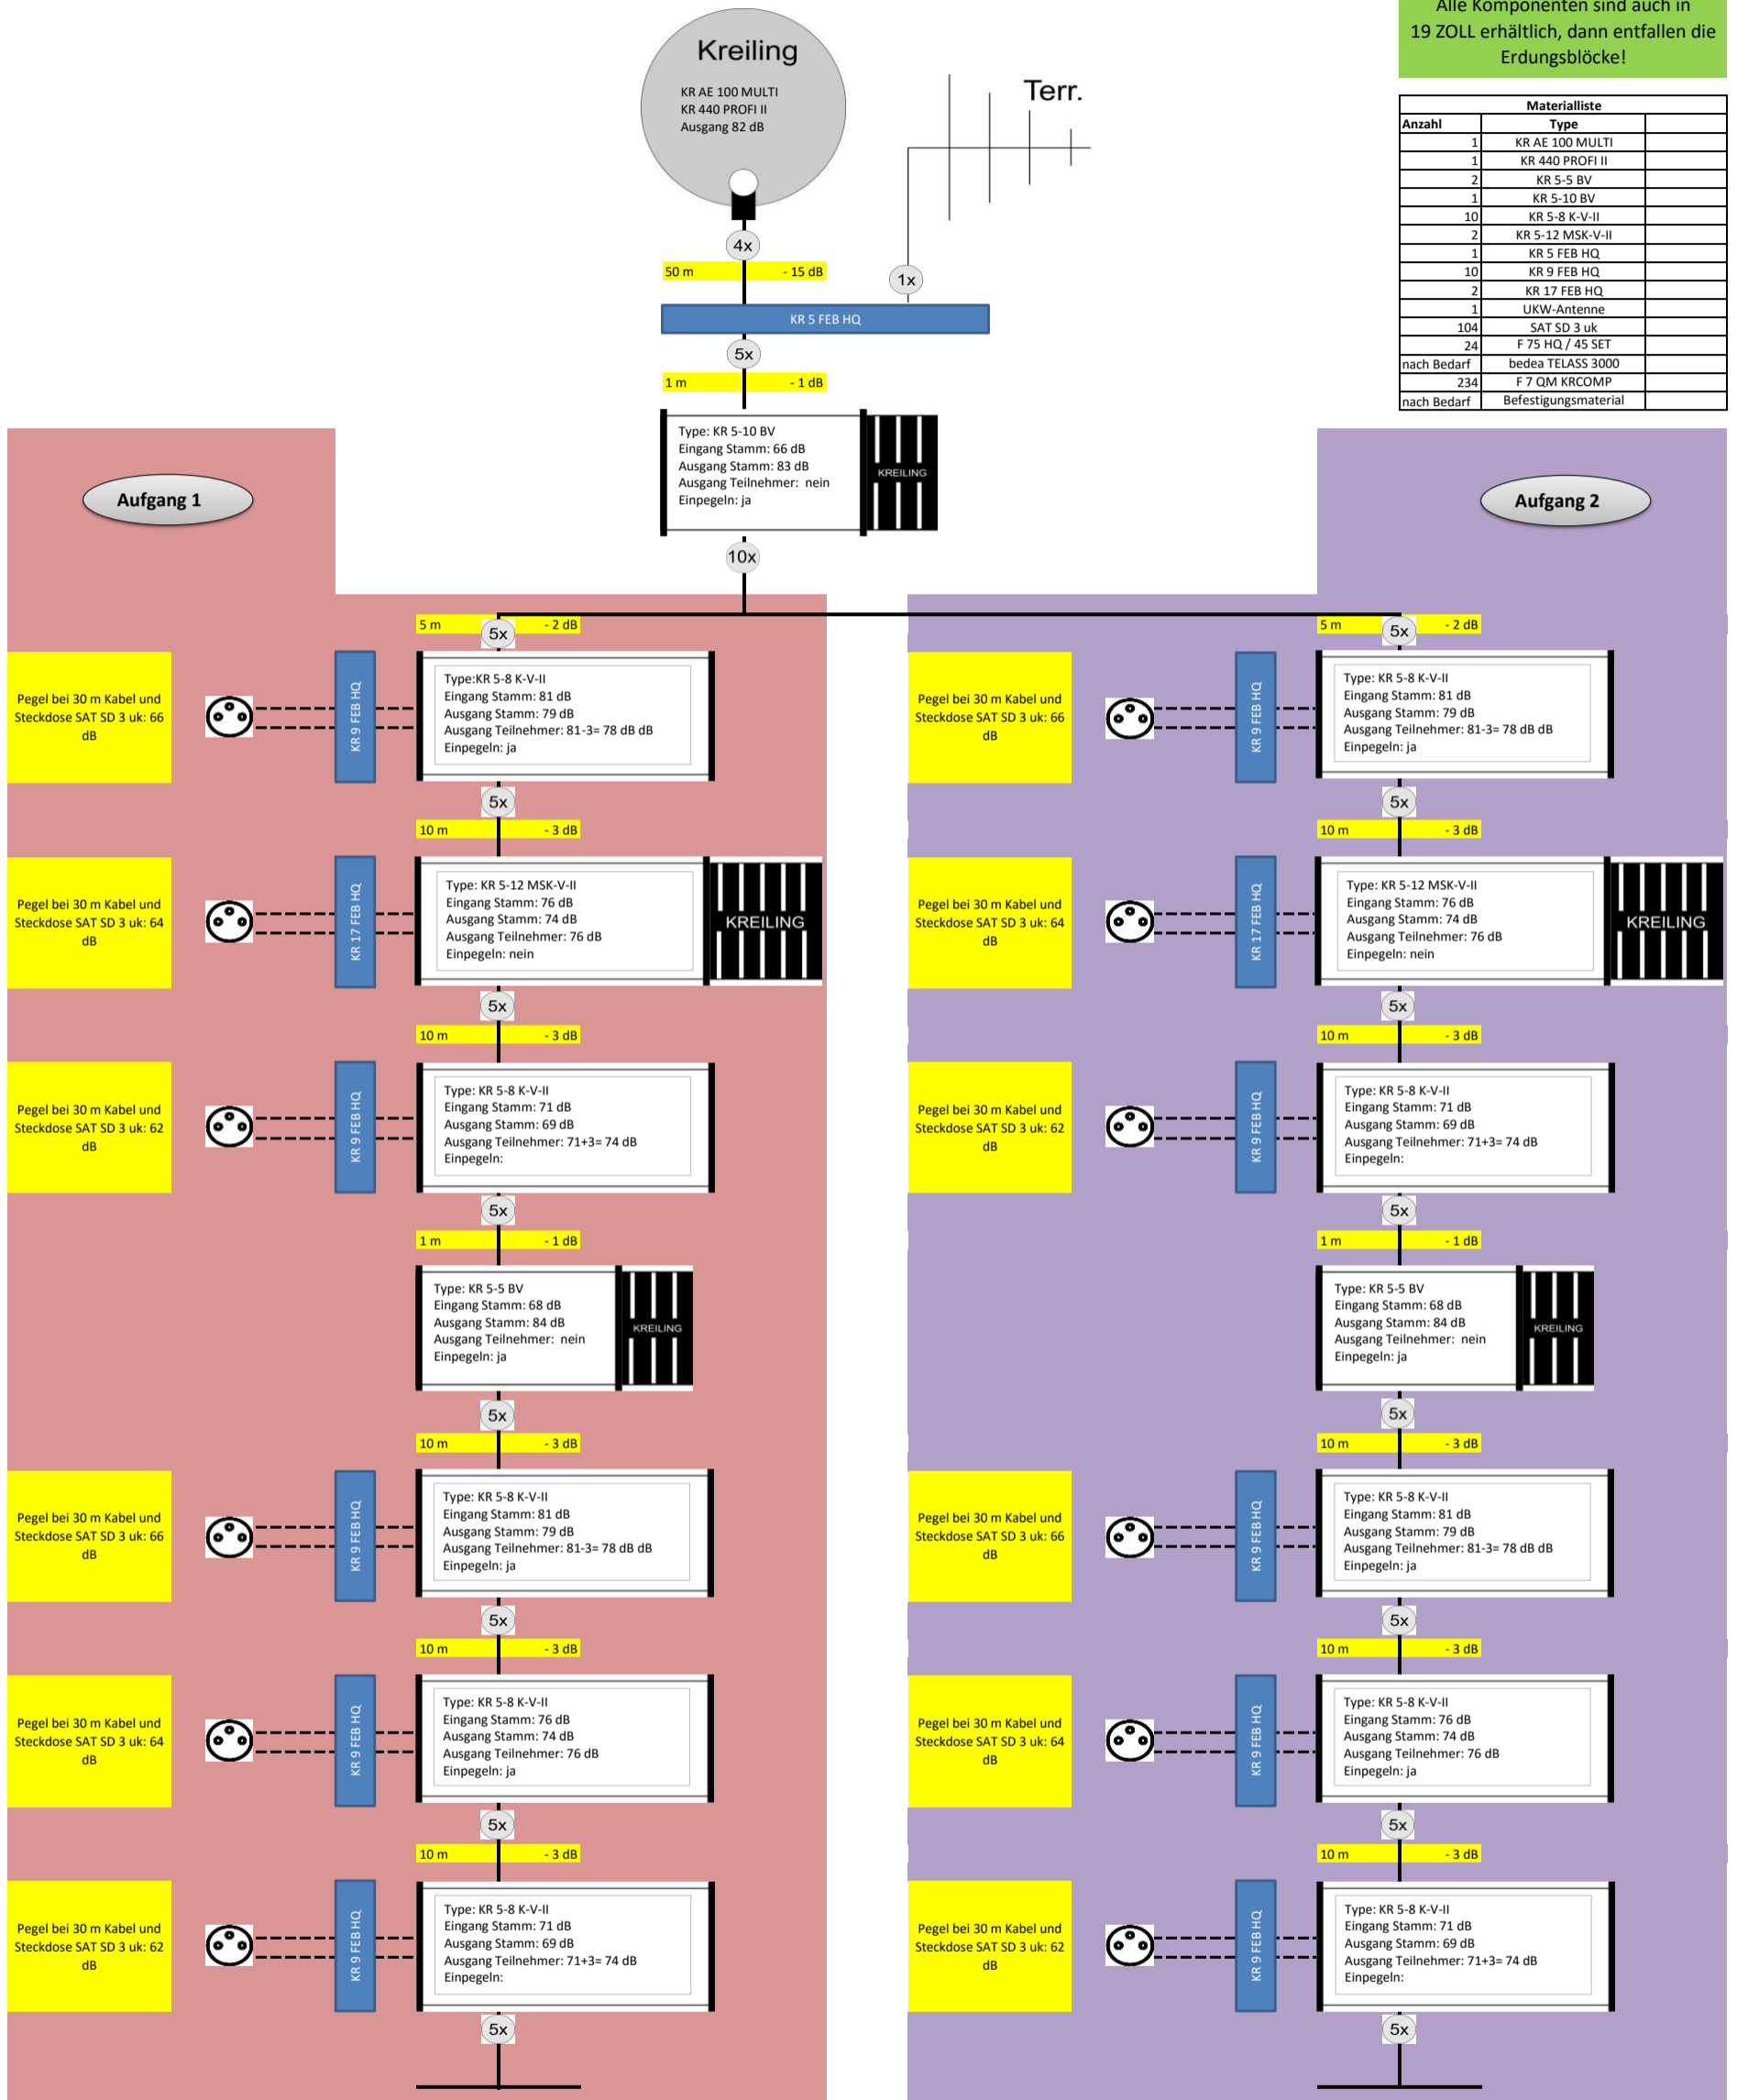

Die angegebenen Kabellängen sind Beispiele!