
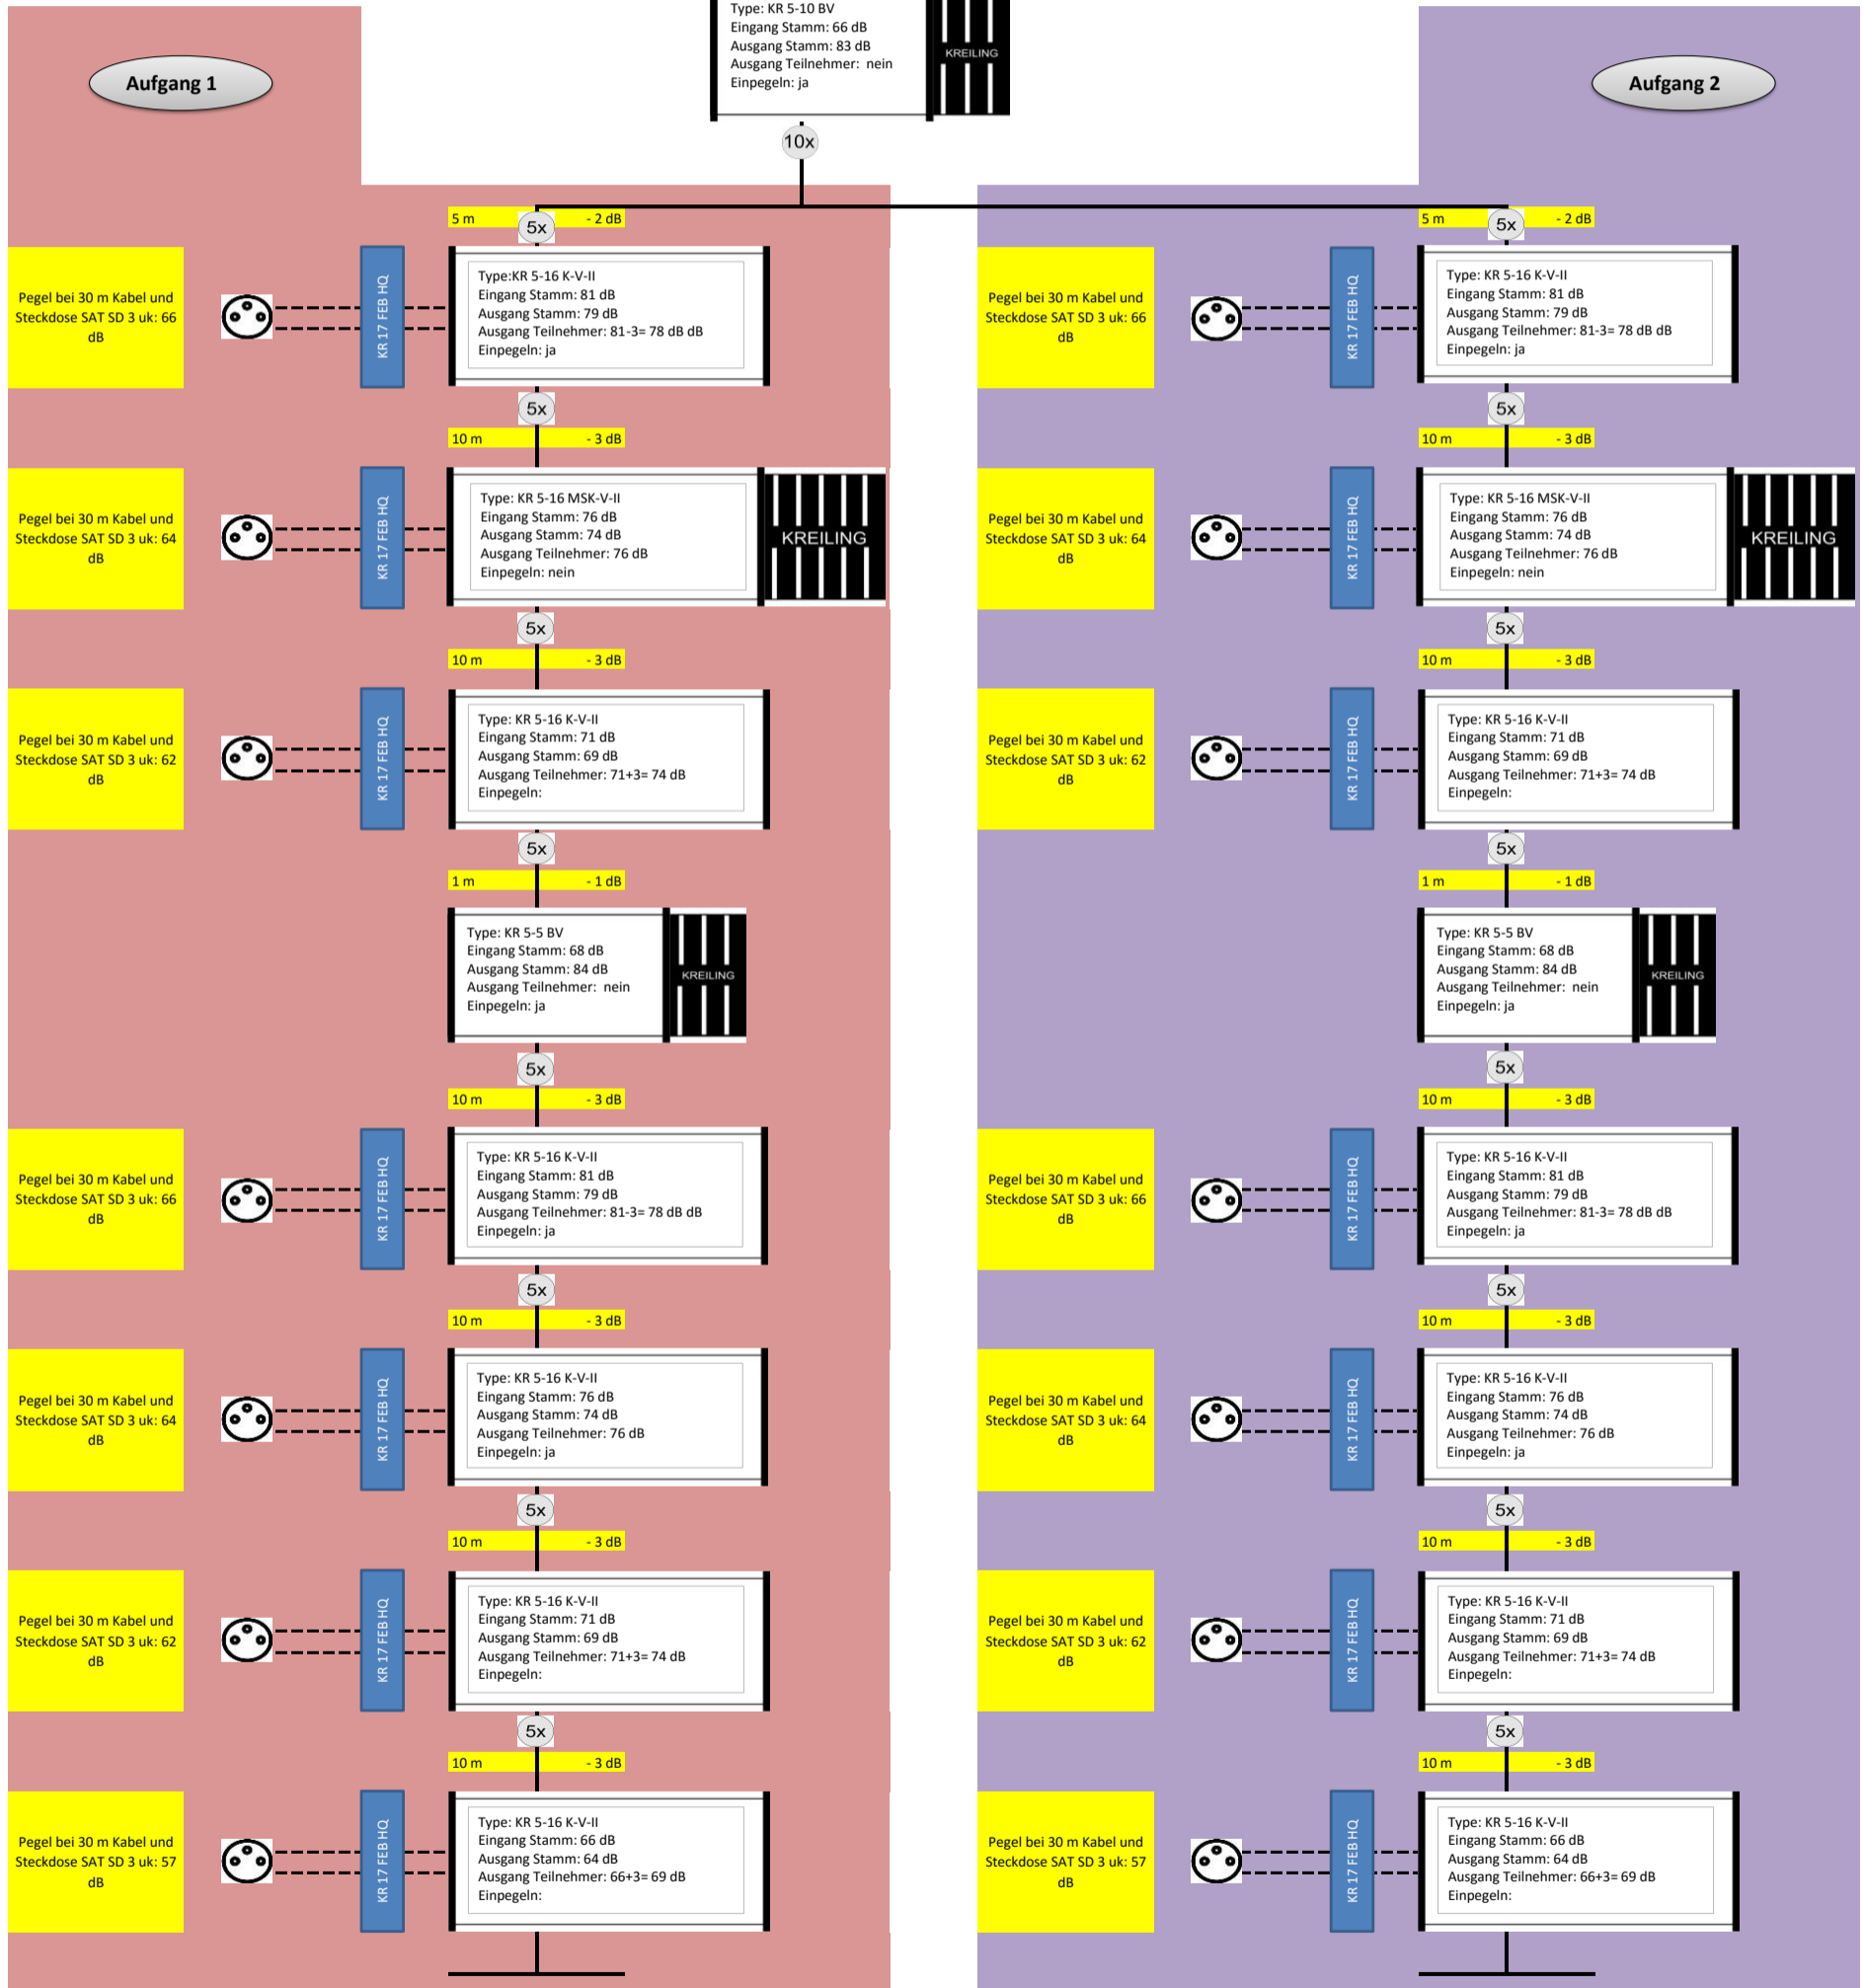


Alle Komponenten sind auch in 19 ZOLL erhältlich, dann entfallen die Erdungsblöcke!

Materialliste	
Anzahl	Type
1	KR AE 100 MULTI
1	KR 440 PROFII II
2	KR 5-5 BV
1	KR 5-10 BV
12	KR 5-16 K-V-II
2	KR 5-16 MSK-V-II
1	KR 5 FEB HQ
	KR 9 FEB HQ
14	KR 17 FEB HQ
1	UKW-Antenne
224	SAT SD 3 uk
48	F 75 HQ / 45 SET
nach Bedarf	bedea TELASS 3000
374	F 7 QM KRCOMP
nach Bedarf	Befestigungsmaterial

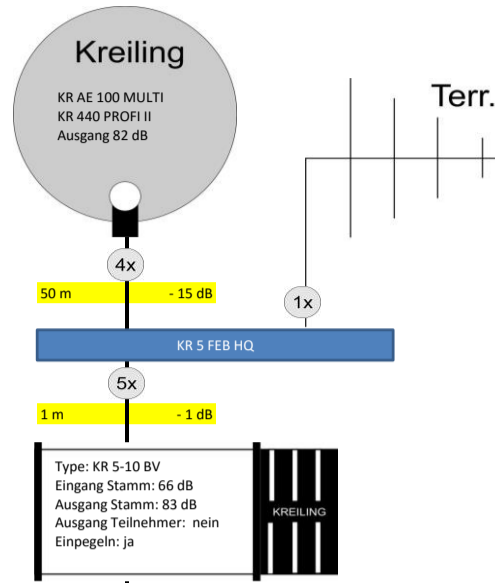

Die angegebenen Kabellängen sind Beispiele!