


Alle Komponenten sind auch in 19 ZOLL erhältlich, dann entfallen die Erdungsblöcke!

Materialliste		
Anzahl	Artikel	
1	KR AE 85 PROFiplus	
1	KR 440 PROFi II	
2	KR 5-5-2-4 UNI-MSK	
2	KR 5-5-2-4 UNI-K	
4	KR 2 FEB HQ	
1	KR 5 FEB HQ	
1	UKW Antenne	
8	SAT SD 3 uk	
24	SAT DD 3	
3	F 75 HQ / 45 SET	
nach Bedarf	bedea TELASS 3000	
48	F 7 QM KRCOMP	
nach Bedarf	Befestigungsmaterial	

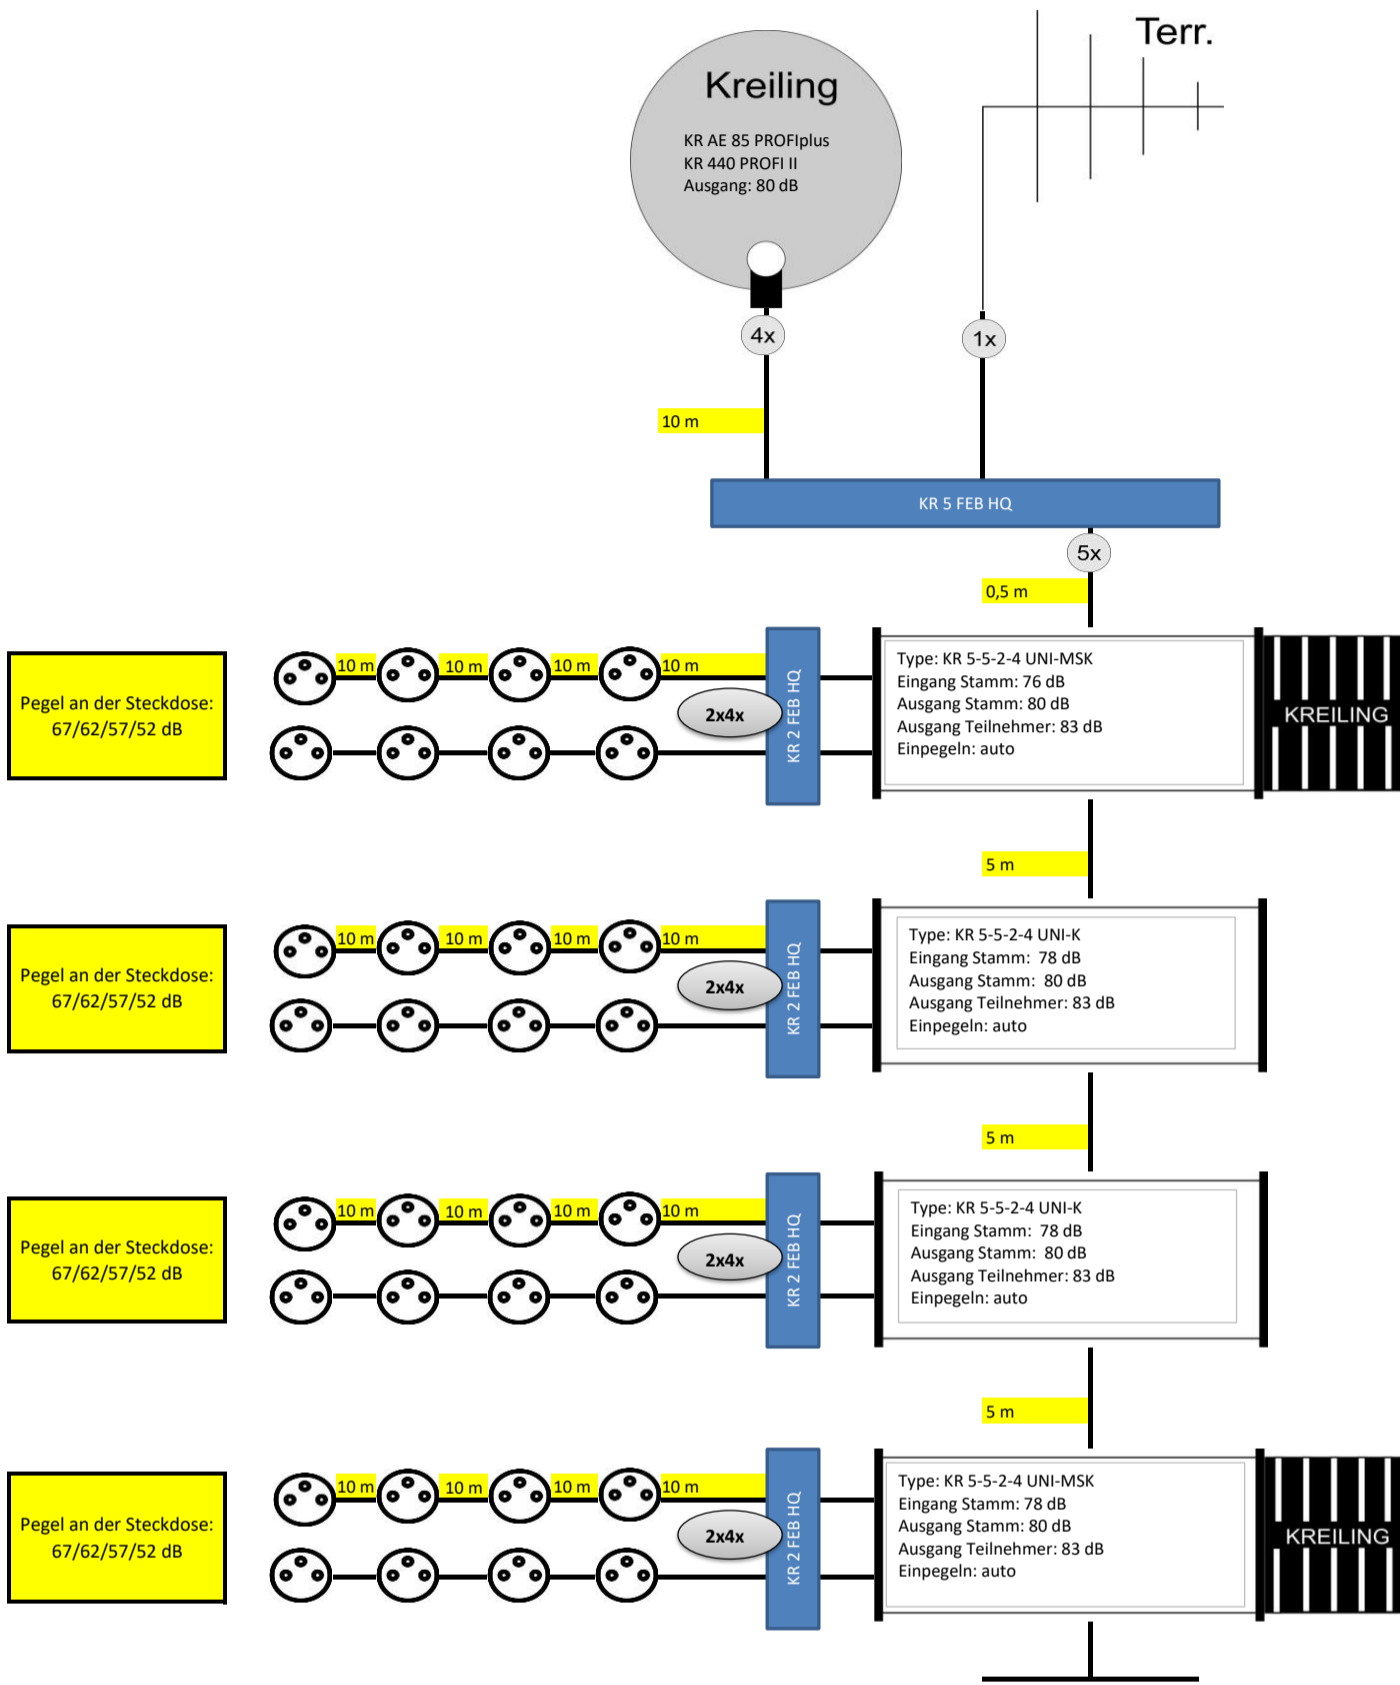

Pegel an der Steckdose:  
67/62/57/52 dB

Pegel an der Steckdose:  
67/62/57/52 dB

Pegel an der Steckdose:  
67/62/57/52 dB

Pegel an der Steckdose:  
67/62/57/52 dB

Die angegebenen Kabellängen sind Beispiele!