


Alle Komponenten sind auch in 19 ZOLL erhältlich, dann entfallen die Erdungsblöcke!

Materialliste	
Anzahl	Artikel
1	KR AE 100 MULTI
1	KR 440 PROFII II
1	KR 5-16 MSK-V-II
2	KR 5-16 K-V-II
1	KR 5-10 BV
1	KR 5 FEB HQ
3	KR 17 FEB HQ
1	UKW Antenne
48	SAT SD 3 uk
12	F 75 HQ / 45 SET
nach Bedarf	bedea TELASS 3000
68	F 7 QM KRCOMP
nach Bedarf	Befestigungsmaterial

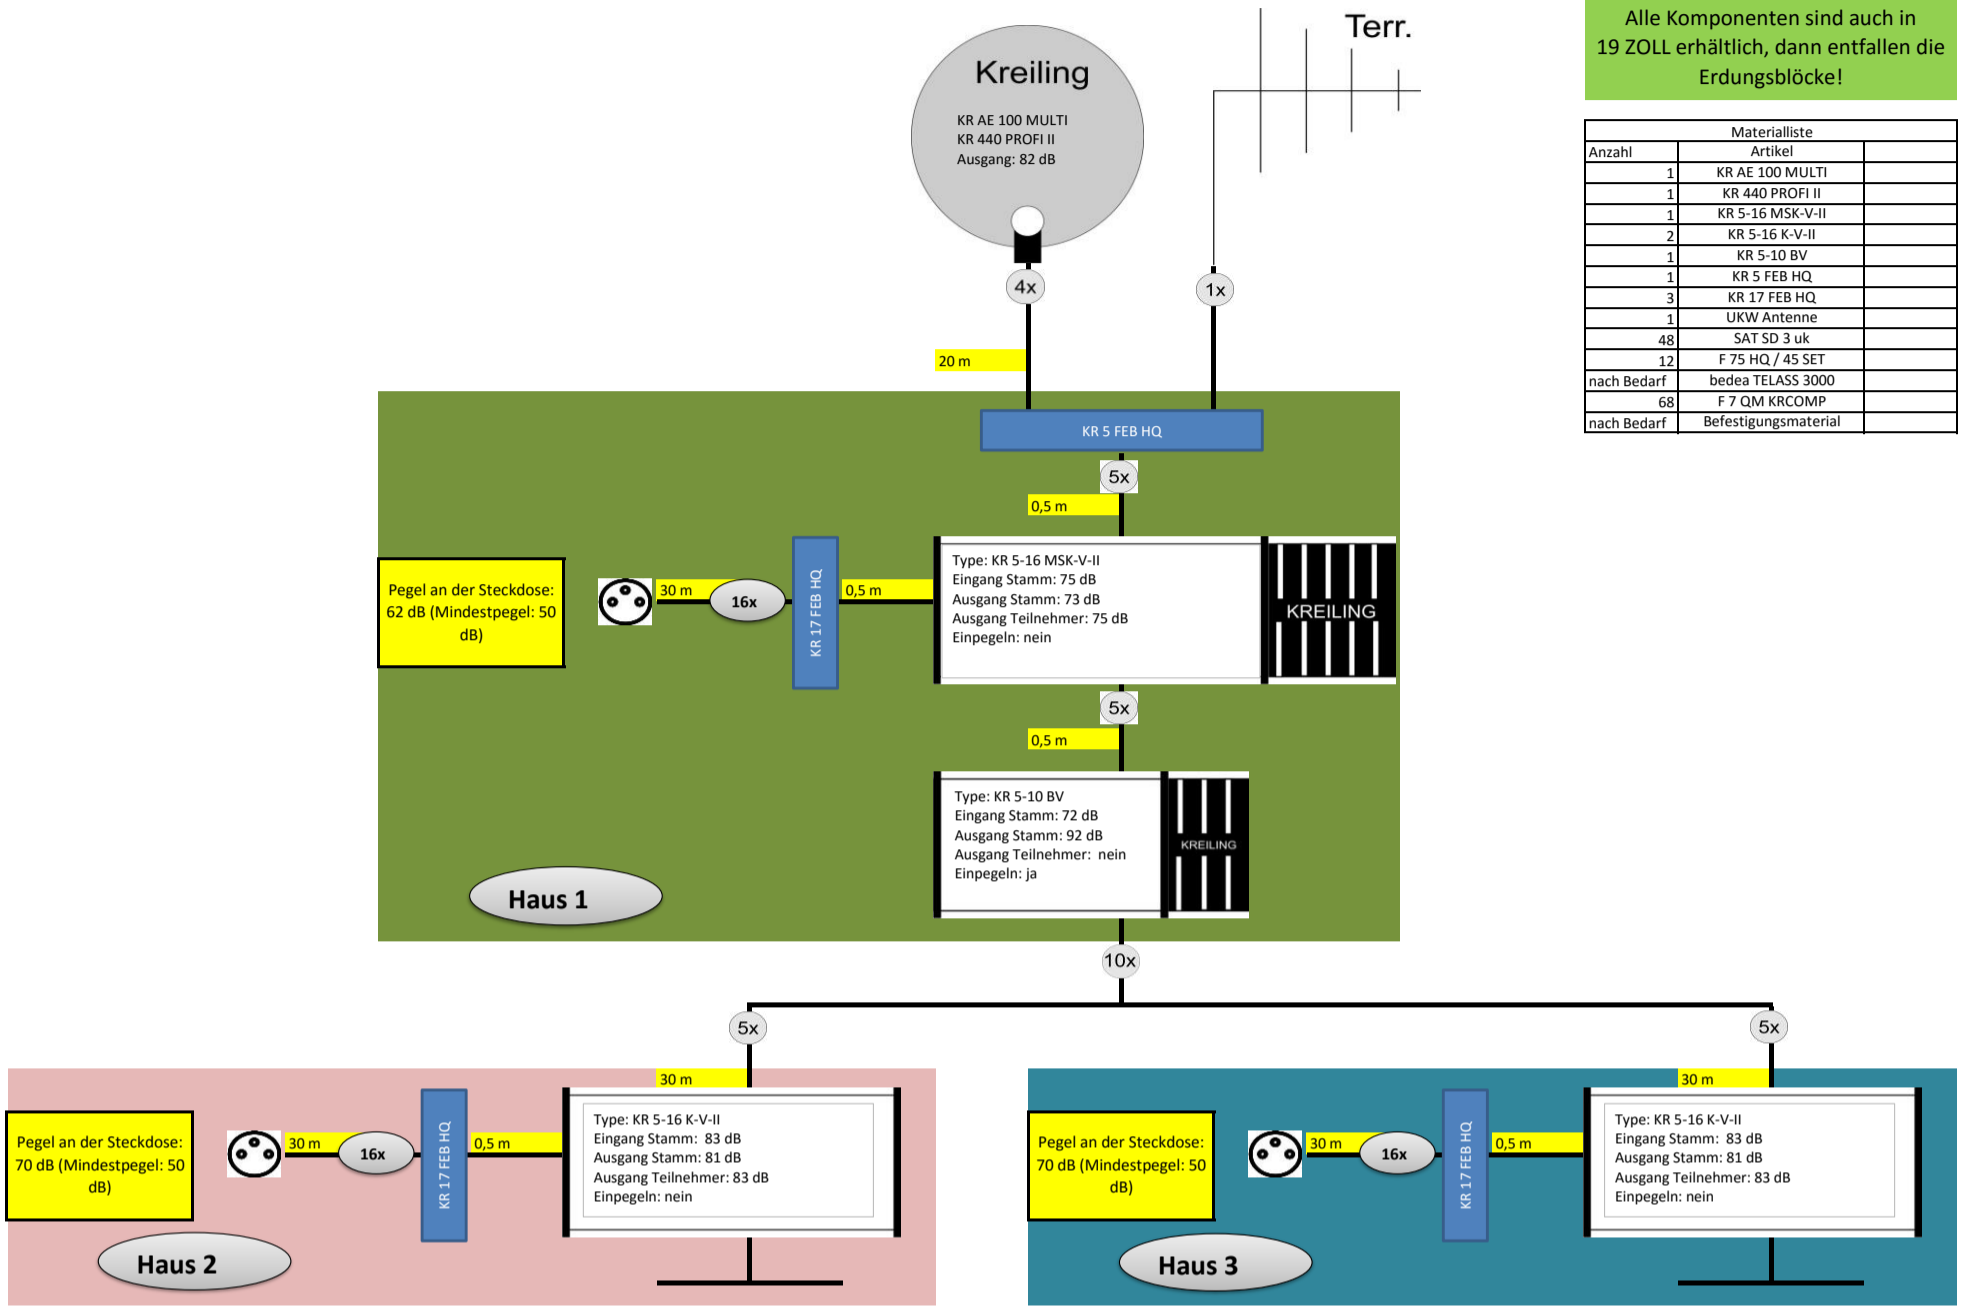

Die angegebenen Kabellängen sind Beispiele!