


Alle Komponenten sind auch in 19 ZOLL erhältlich, dann entfallen die Erdungsblöcke!

Materialliste	
Anzahl	Type
1	KR AE 85 PROFiplus
1	KR 12440 UD
nach Bedarf	KR PRO-DHELLO
1	KR 2 FEB HQ
1	KR 5-5 BV
1	STV 1788
10	SAT DD 3
7	SAT SD 3 uk
1	UKW Antenne
nach Bedarf	Befestigungsmaterial
nach Bedarf	Kabel bedea TELASS 110 M
nach Bedarf	Stecker F 7 QM KRCOMP
9	FA 75 DC

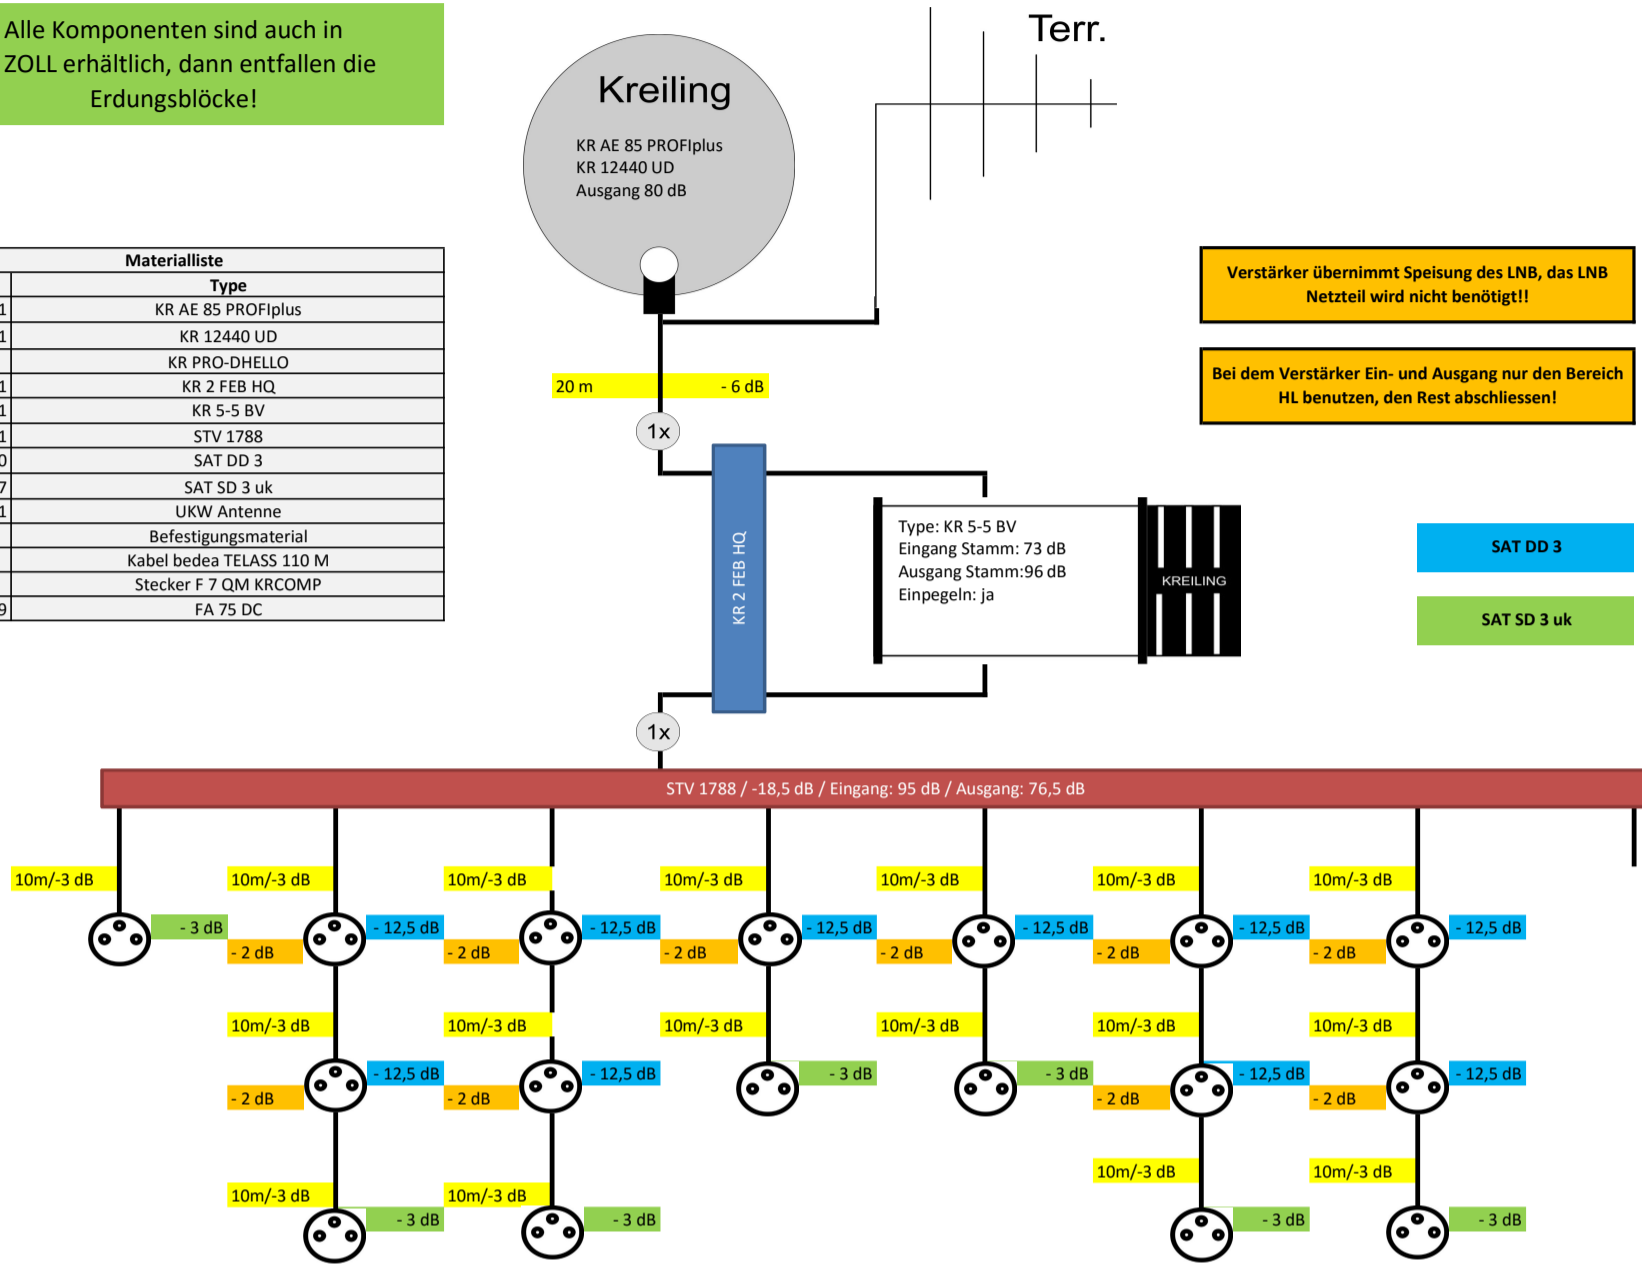

Pegel an der ersten Steckdose: 70,5 dB	Pegel an der ersten Steckdose: 61 dB Pegel an der mittleren Steckdose: 56 dB Pegel an der letzten Steckdose: 60,5 dB	Pegel an der ersten Steckdose: 61 dB Pegel an der mittleren Steckdose: 56 dB Pegel an der letzten Steckdose: 60,5 dB	Pegel an der ersten Steckdose: 61 dB Pegel an der letzten Steckdose: 65,5 dB	Pegel an der ersten Steckdose: 61 dB Pegel an der letzten Steckdose: 65,5 dB	Pegel an der ersten Steckdose: 61 dB Pegel an der mittleren Steckdose: 56 dB Pegel an der letzten Steckdose: 60,5 dB	Pegel an der ersten Steckdose: 61 dB Pegel an der mittleren Steckdose: 56 dB Pegel an der letzten Steckdose: 60,5 dB	nicht belegt
--	--	--	---	---	--	--	--------------