


Alle Komponenten sind auch in 19 ZOLL erhältlich, dann entfallen die Erdungsblöcke!

Anzahl	Type	
1	KR AE 100 MULTI	
1	KR 440 PROFI II	
0	KR 5-5 BV	
1	KR 5-10 BV	
2	KR 5-8 K-V-II	
2	KR 5-12 MSK-V-II	
1	KR 5 FEB HQ	
2	KR 9 FEB HQ	
2	KR 17 FEB HQ	
1	UKW-Antenne	
40	SAT SD 3 uk	
9	F 75 HQ / 45 SET	
nach Bedarf	bedea TELASS 3000	
90	F 7 QM KRCOMP	
nach Bedarf	Befestigungsmaterial	

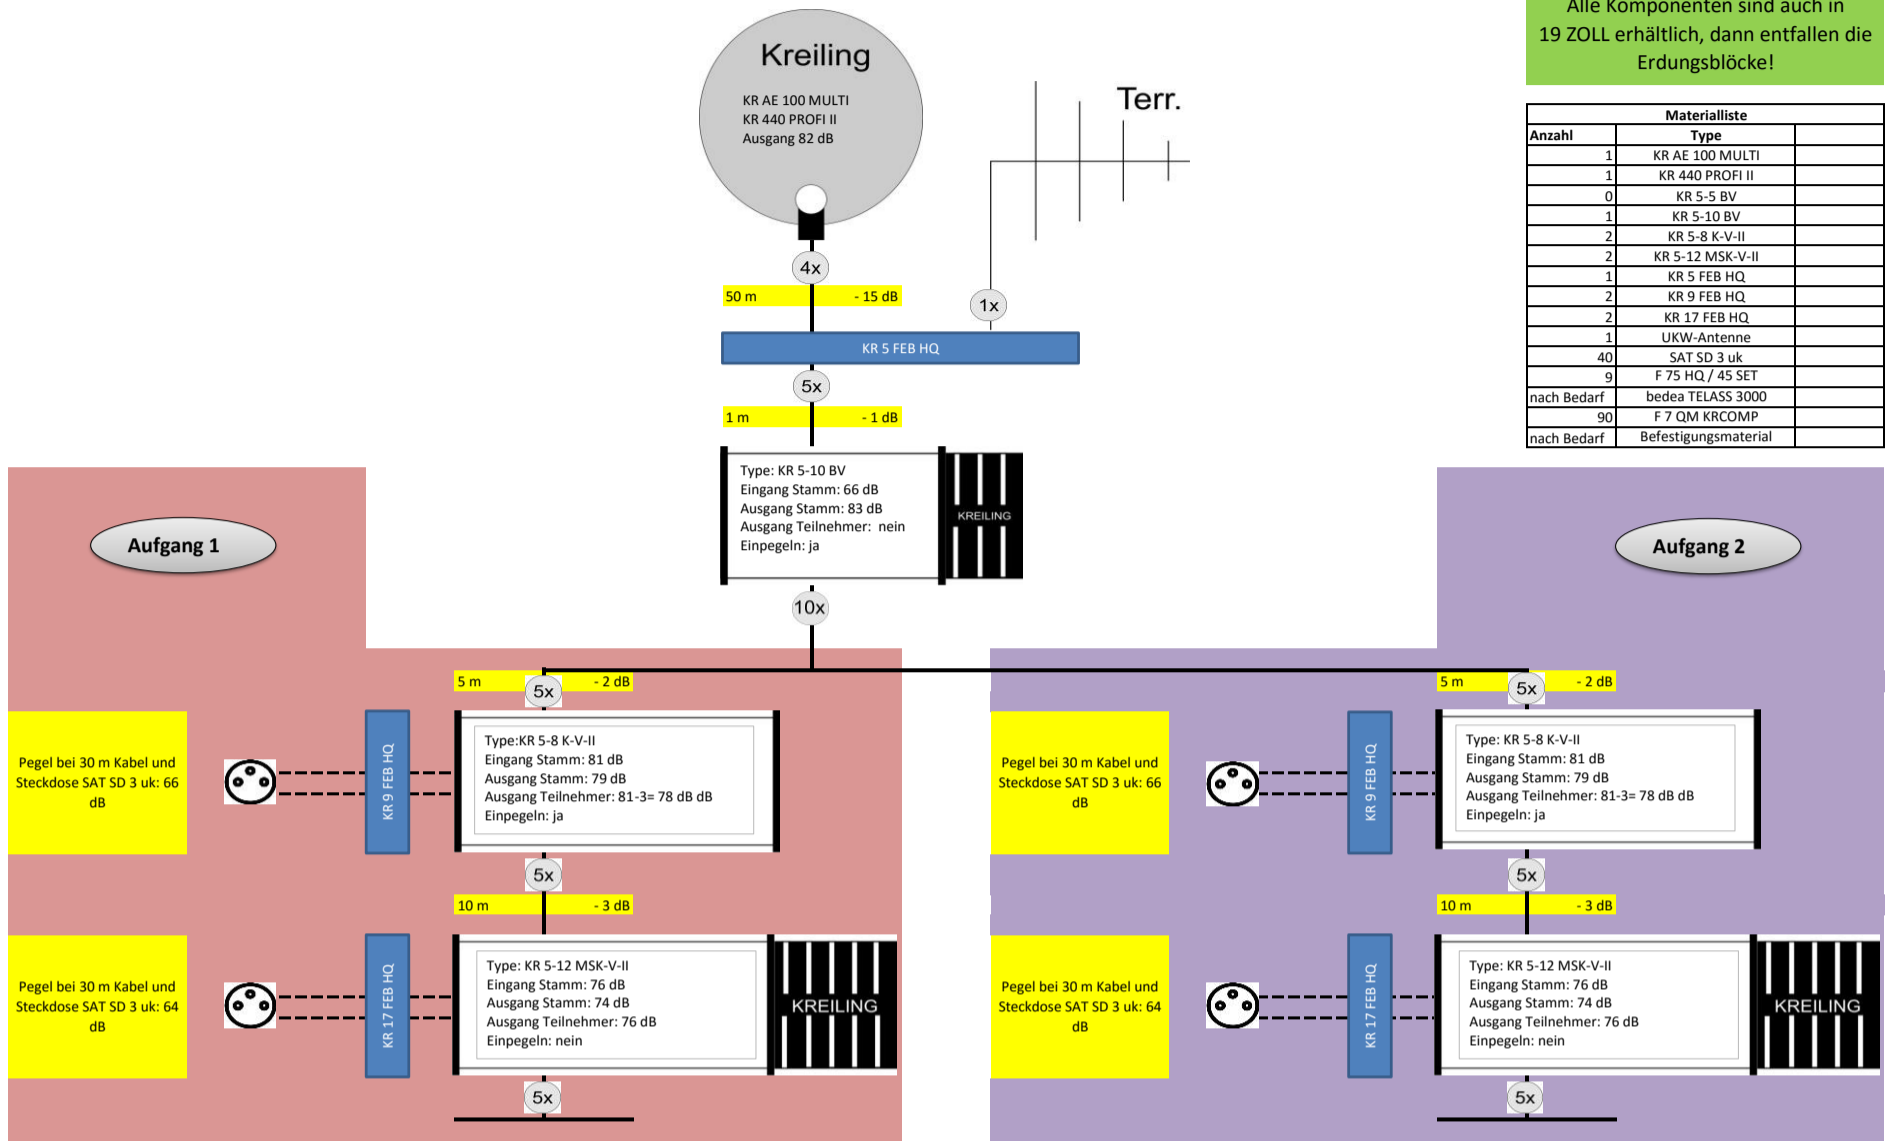

abellängen sind Beispiole!