


Alle Komponenten sind auch in 19 ZOLL erhältlich, dann entfallen die Erdungsblöcke!

Anzahl	Artikel	
1	KR AE 100 MULTI	
1	KR 440 PROF I II	
5	STV 1782	
4	KR 5-5-2-4 UNI-MSK	
8	KR 5-5-2-4 UNI-K	
12	KR 2 FEB HQ	
1	KR 5 FEB HQ	
1	UKW Antenne	
24	SAT SD 3 uk	
72	SAT DD 3	
6	F 75 HQ / 45 SET	
nach Bedarf	bedea TELASS 3000	
154	F 7 QM KRCOMP	
nach Bedarf	Befestigungsmaterial	

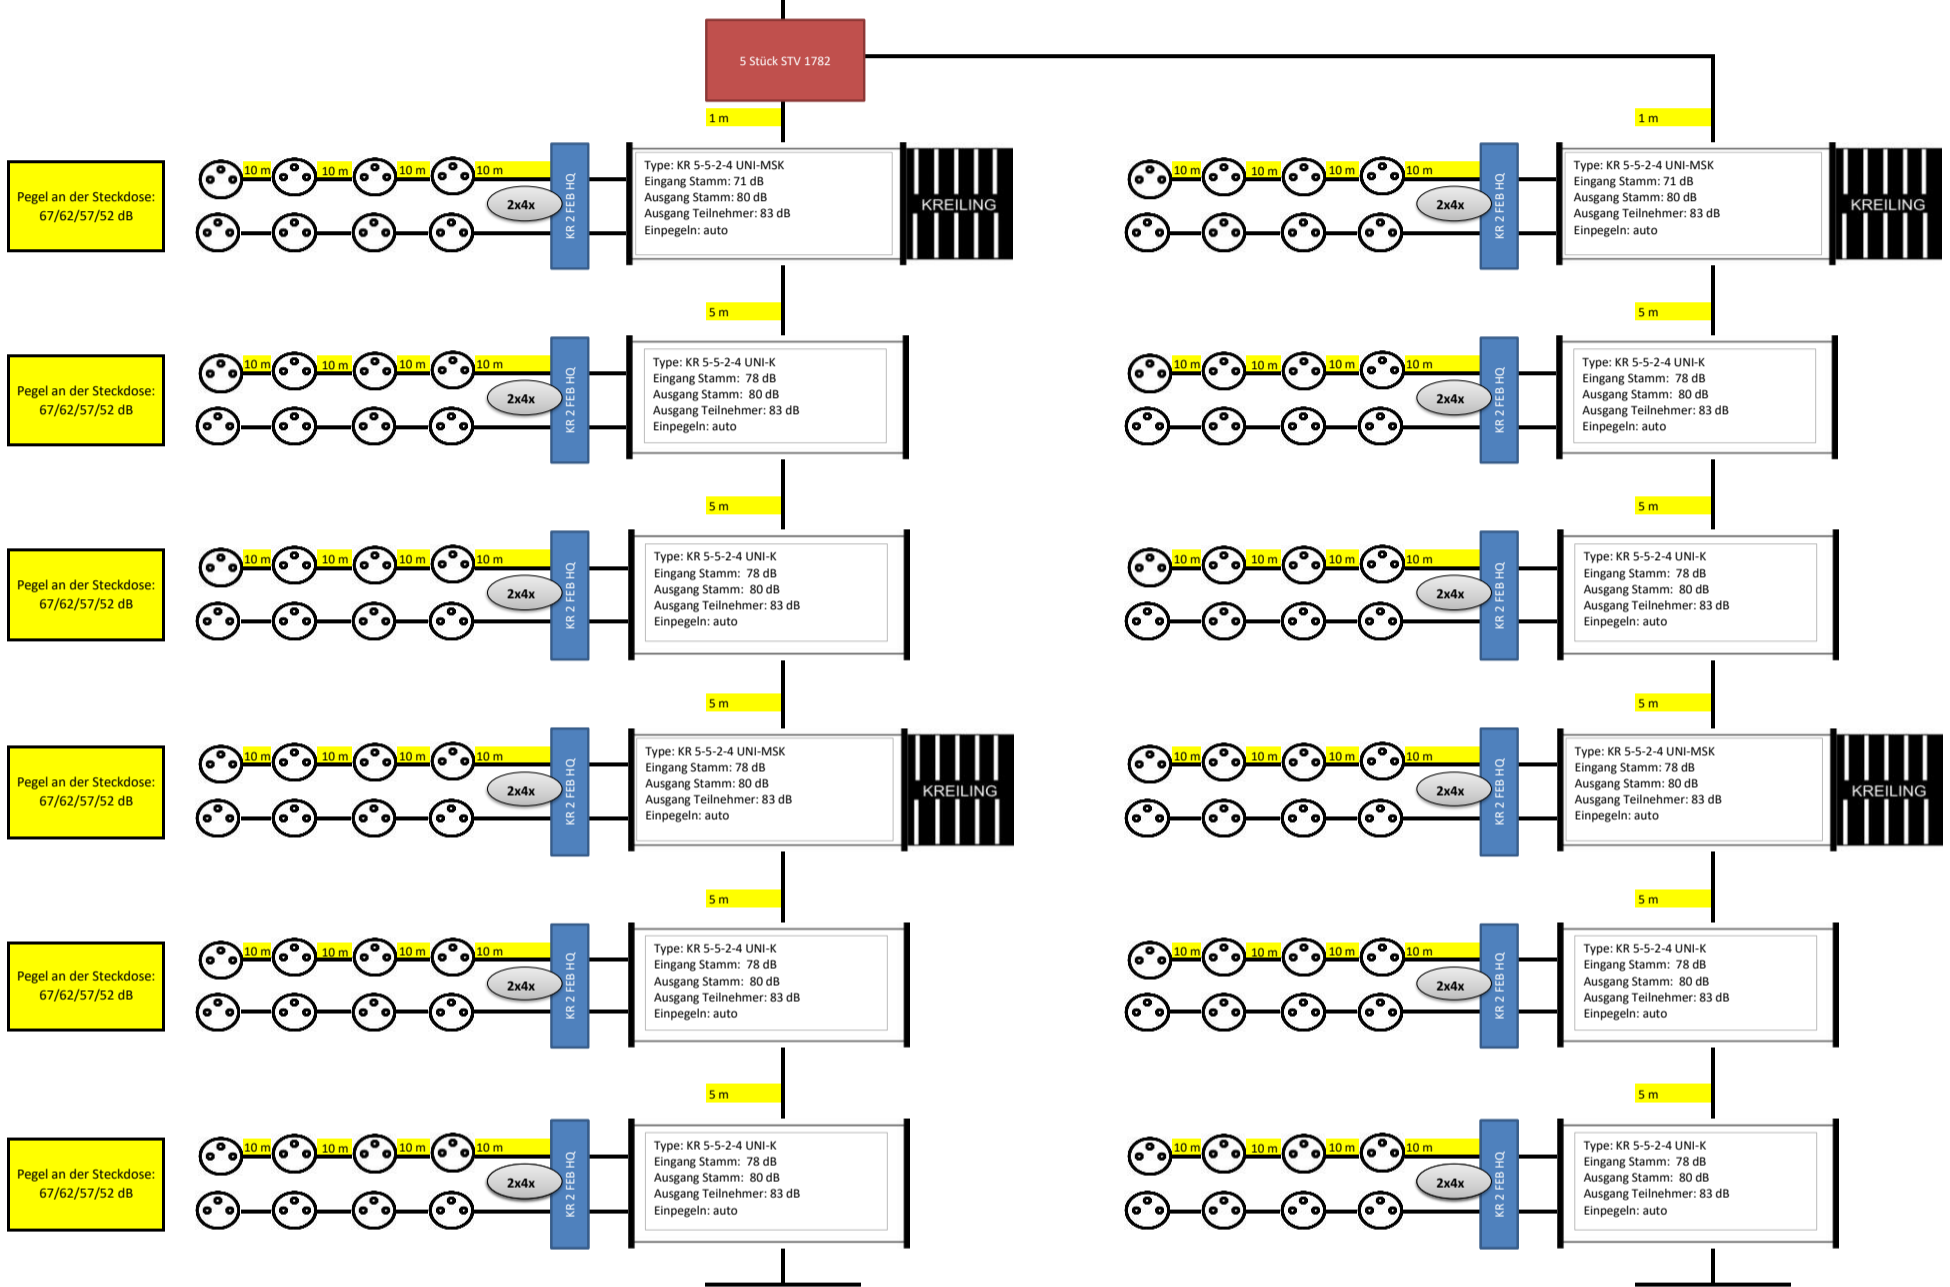

Die angegebenen Kabellängen sind Beispiele!